



DZĪVOJAMĀ MĀJĀ RĪGĀ, KRĀSTA KVARTĀLS, GRĒDU IELA 17 Stāvs: 1

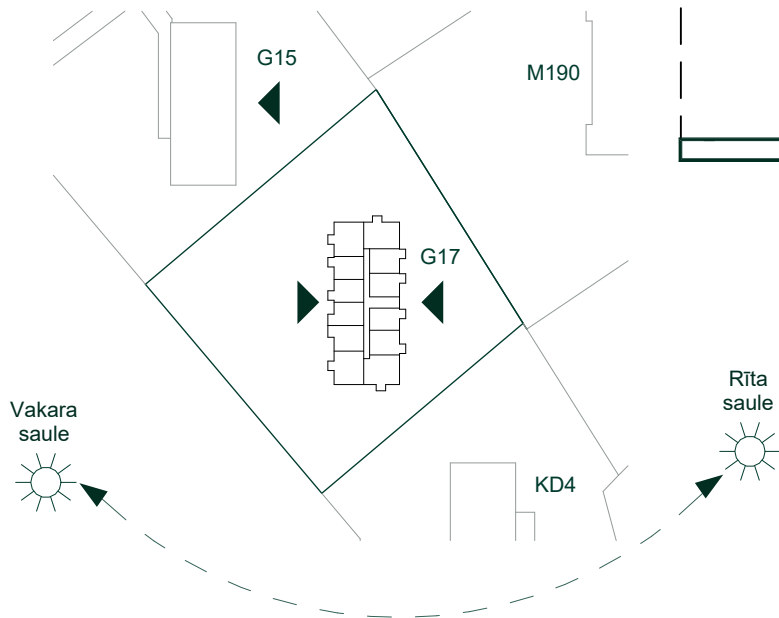

Bonava Latvija SIA
 Reģ. Nr - 40003941615
 Būv.reģ.nr. - 11657
 Brīvības gatve 275,
 Rīga, Latvija, LV-1006
 info@bonava.lv, +371 67567841

DZĪVOJAMĀ MĀJA RĪGĀ, KRASTA KVARTĀLS, GRĒDU IELA 17 Stāvs: 2

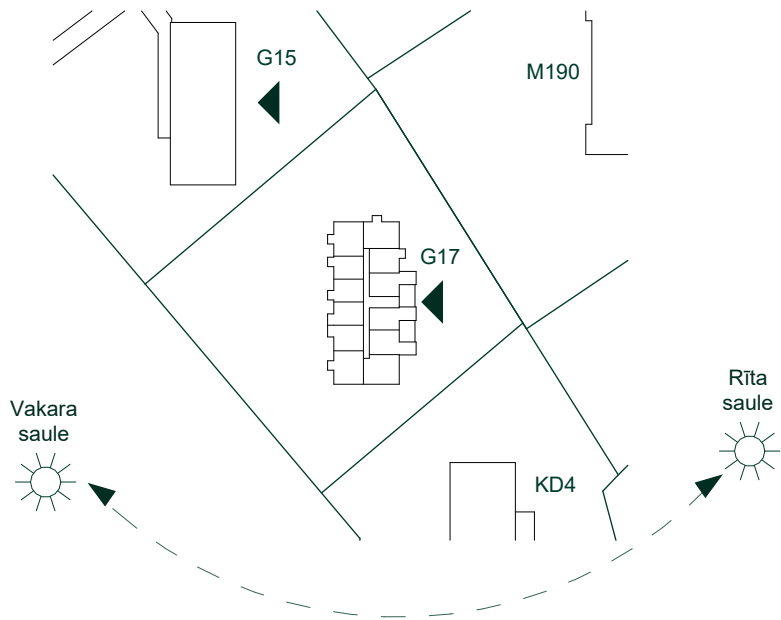

Dzīvoklis	Platība
1	
Ārtelpu platība	15.6 m ²
Dzīvojamā platība	34.7 m ²
	50.3 m ²
2	
Ārtelpu platība	15.6 m ²
Dzīvojamā platība	42.5 m ²
	58.1 m ²
3	
Ārtelpu platība	3.6 m ²
Dzīvojamā platība	61.9 m ²
	65.5 m ²
4	
Ārtelpu platība	3.6 m ²
Dzīvojamā platība	57.6 m ²
	61.2 m ²

Dzīvoklis	Platība
5	
Ārtelpu platība	4.6 m ²
Dzīvojamā platība	44.7 m ²
	49.3 m ²
6	
Ārtelpu platība	4.5 m ²
Dzīvojamā platība	40.3 m ²
	44.8 m ²
7	
Ārtelpu platība	3.6 m ²
Dzīvojamā platība	39.4 m ²
	43.0 m ²
8	
Ārtelpu platība	3.6 m ²
Dzīvojamā platība	40.1 m ²
	43.7 m ²



Dzīvoklis	Platība
9	
Ārtelpu platība	3.6 m ²
Dzīvojamā platība	57.0 m ²
	60.6 m ²
10	
Ārtelpu platība	3.6 m ²
Dzīvojamā platība	55.2 m ²
	58.8 m ²

Dzīvoklis	Platība
11	
Ārtelpu platība	3.6 m ²
Dzīvojamā platība	43.0 m ²
	46.6 m ²
12	
Ārtelpu platība	15.7 m ²
Dzīvojamā platība	40.0 m ²
	55.7 m ²



Bonava Latvija SIA
 Reģ. Nr - 40003941615
 Būv.reģ.nr. - 11657
 Brīvības gatve 275,
 Rīga, Latvija, LV-1006
 info@bonava.lv, +371 67567841

DZĪVOJAMĀ MĀJA RĪGĀ, KRASTA KVARTĀLS, GRĒDU IELA 17 Stāvs: 3

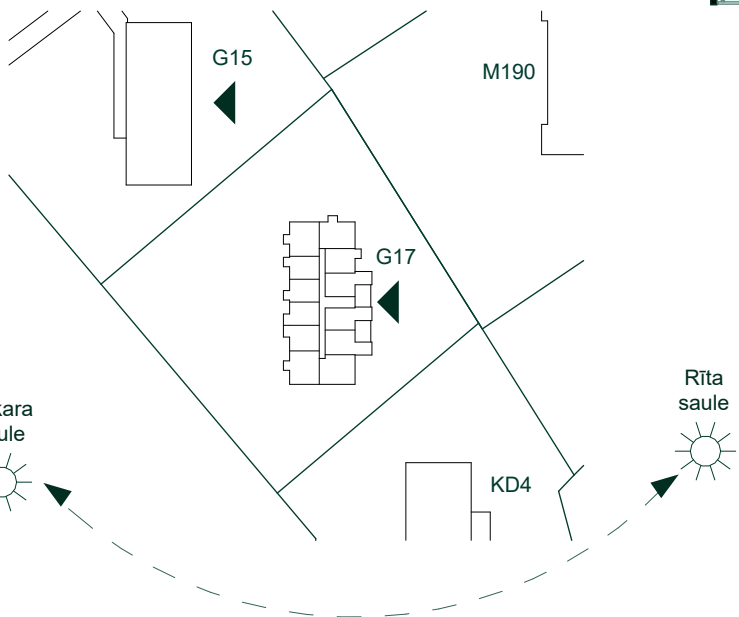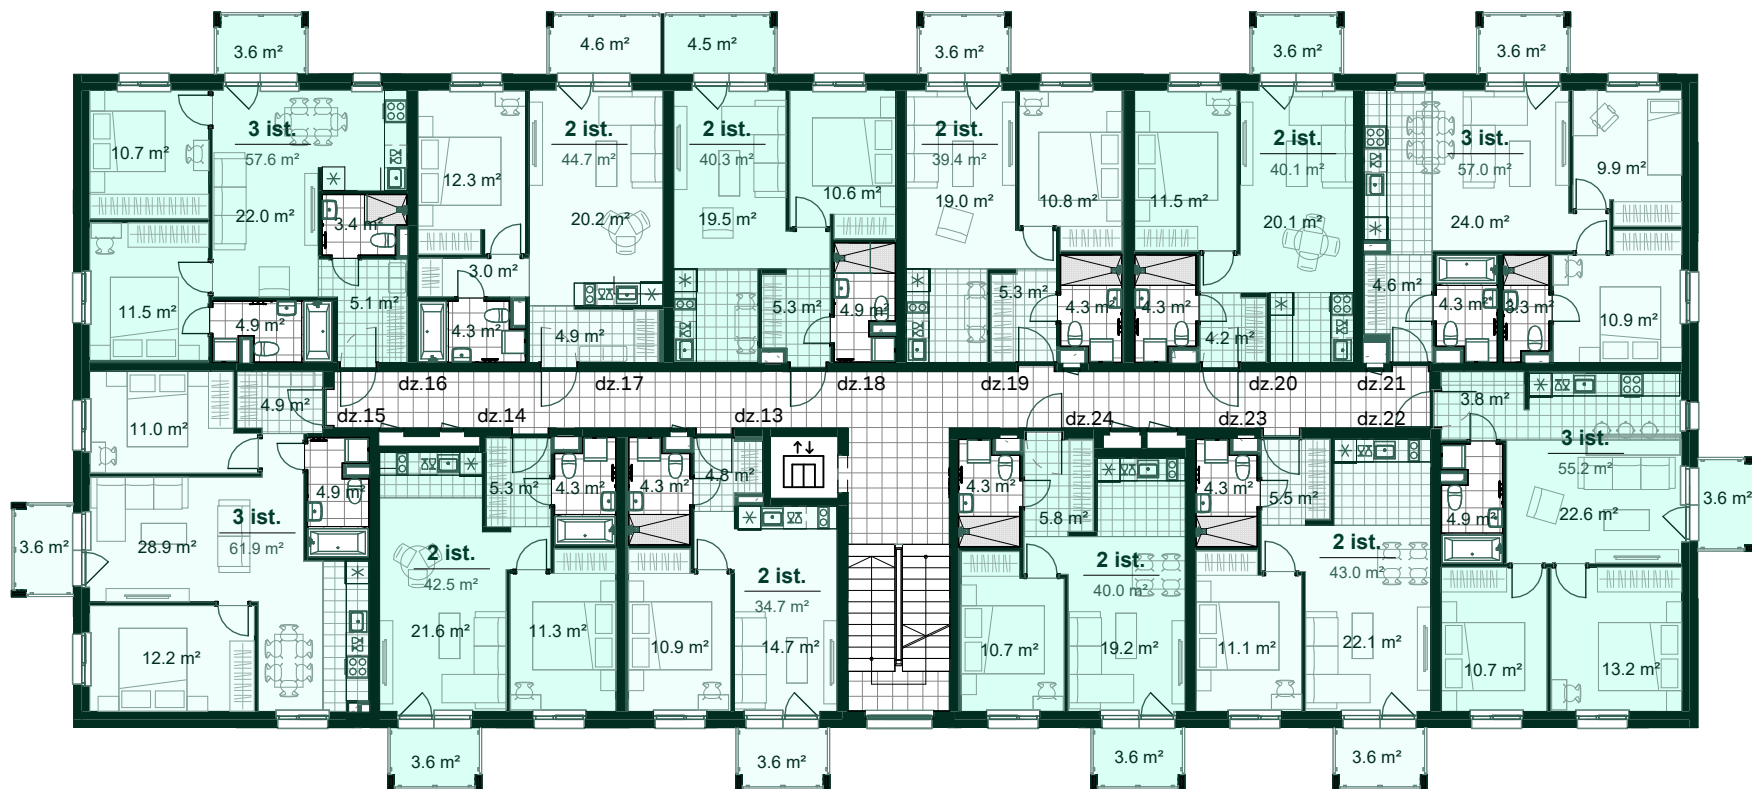

Dzīvoklis	Platība
13	
Ārtelpu platība	3.6 m ²
Dzīvojamā platība	34.7 m ²
	38.3 m ²
14	
Ārtelpu platība	3.6 m ²
Dzīvojamā platība	42.5 m ²
	46.1 m ²
15	
Ārtelpu platība	3.6 m ²
Dzīvojamā platība	61.9 m ²
	65.5 m ²
16	
Ārtelpu platība	3.6 m ²
Dzīvojamā platība	57.6 m ²
	61.2 m ²

Dzīvoklis	Platība
17	
Ārtelpu platība	4.6 m ²
Dzīvojamā platība	44.7 m ²
	49.3 m ²
18	
Ārtelpu platība	4.5 m ²
Dzīvojamā platība	40.3 m ²
	44.8 m ²
19	
Ārtelpu platība	3.6 m ²
Dzīvojamā platība	39.4 m ²
	43.0 m ²
20	
Ārtelpu platība	3.6 m ²
Dzīvojamā platība	40.1 m ²
	43.7 m ²



Dzīvoklis	Platība
21	
Ārtelpu platība	3.6 m ²
Dzīvojamā platība	57.0 m ²
	60.6 m ²
22	
Ārtelpu platība	3.6 m ²
Dzīvojamā platība	55.2 m ²
	58.8 m ²

Dzīvoklis	Platība
23	
Ārtelpu platība	3.6 m ²
Dzīvojamā platība	43.0 m ²
	46.6 m ²
24	
Ārtelpu platība	3.6 m ²
Dzīvojamā platība	40.0 m ²
	43.6 m ²



Bonava Latvija SIA
 Reģ. Nr - 40003941615
 Būv.reģ.nr. - 11657
 Brīvības gatve 275,
 Rīga, Latvija, LV-1006
 info@bonava.lv, +371 67567841

DZĪVOJAMĀ MĀJA RĪGĀ, KRASTA KVARTĀLS, GRĒDU IELA 17 Stāvs: 4

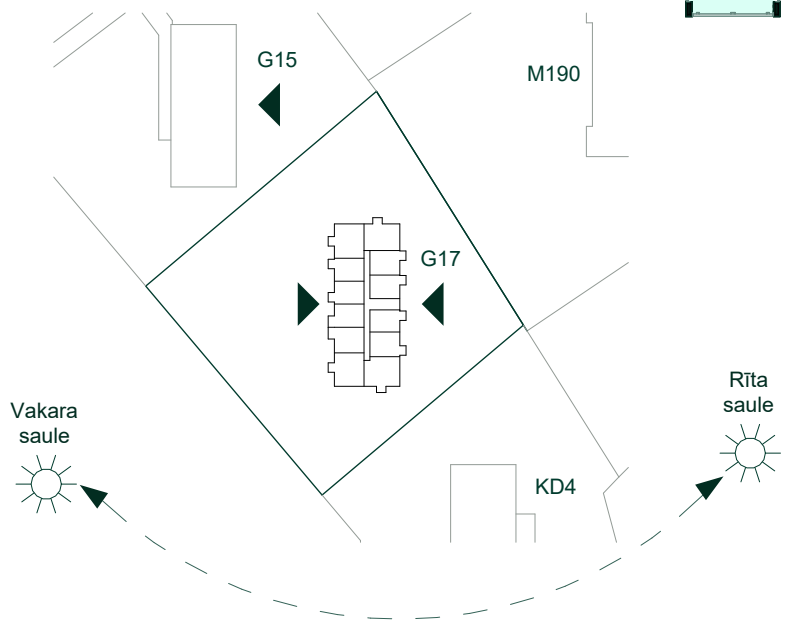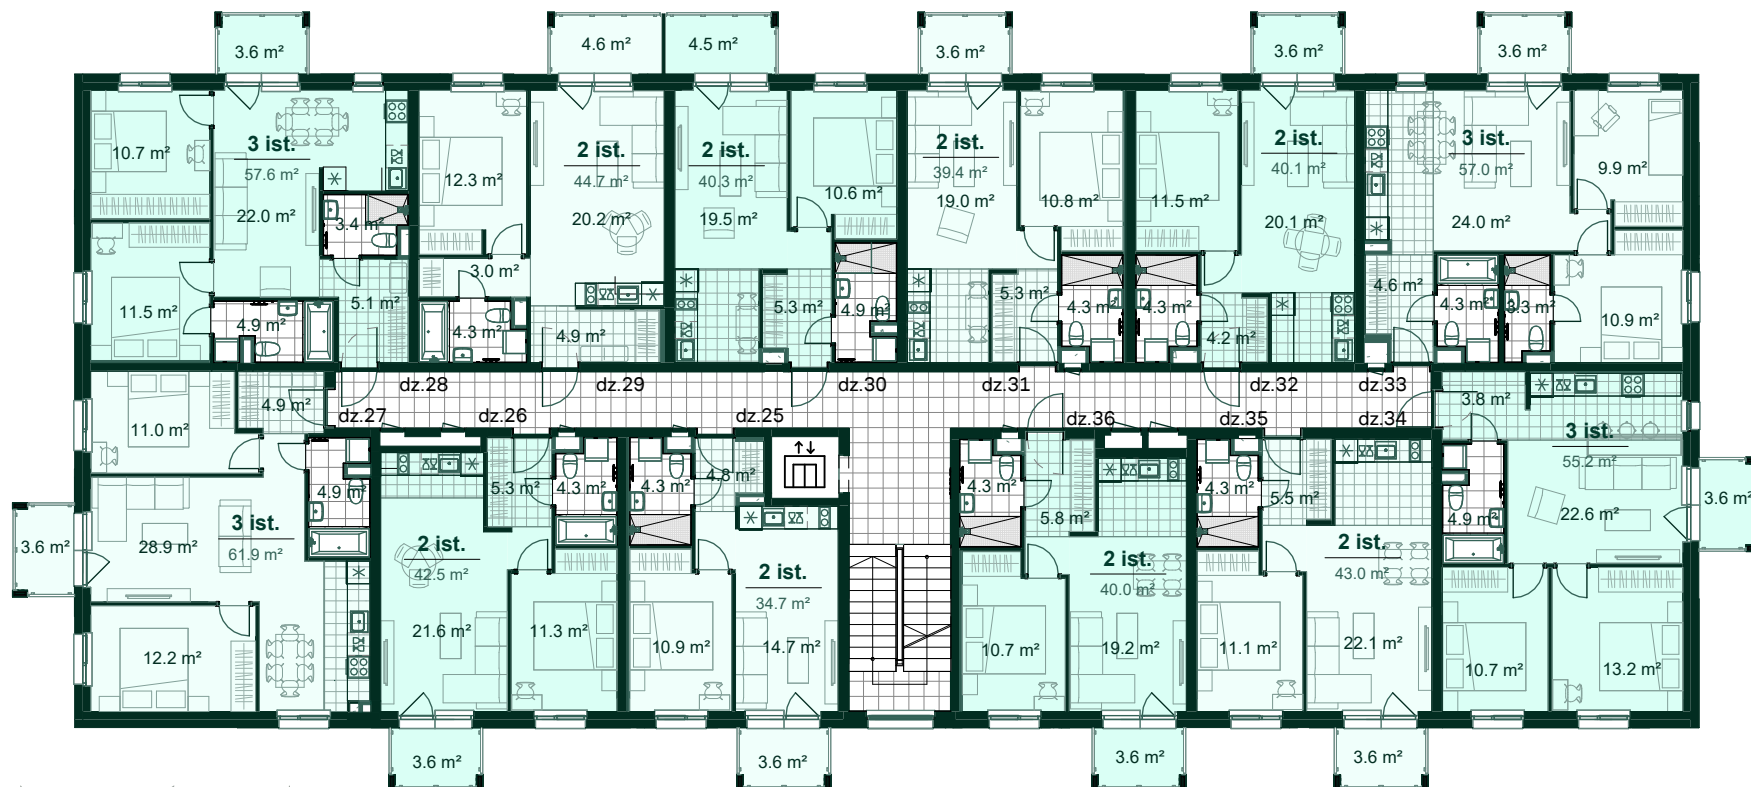

Dzīvoklis	Platība
25	
Ārtelpu platība	3.6 m ²
Dzīvojamā platība	34.7 m ²
	38.3 m ²
26	
Ārtelpu platība	3.6 m ²
Dzīvojamā platība	42.5 m ²
	46.1 m ²
27	
Ārtelpu platība	3.6 m ²
Dzīvojamā platība	61.9 m ²
	65.5 m ²
28	
Ārtelpu platība	3.6 m ²
Dzīvojamā platība	57.6 m ²
	61.2 m ²

Dzīvoklis	Platība
29	
Ārtelpu platība	4.6 m ²
Dzīvojamā platība	44.7 m ²
	49.3 m ²
30	
Ārtelpu platība	4.5 m ²
Dzīvojamā platība	40.3 m ²
	44.8 m ²
31	
Ārtelpu platība	3.6 m ²
Dzīvojamā platība	39.4 m ²
	43.0 m ²
32	
Ārtelpu platība	3.6 m ²
Dzīvojamā platība	40.1 m ²
	43.7 m ²



Dzīvoklis	Platība
33	
Ārtelpu platība	3.6 m ²
Dzīvojamā platība	57.0 m ²
	60.6 m ²
34	
Ārtelpu platība	3.6 m ²
Dzīvojamā platība	55.2 m ²
	58.8 m ²

Dzīvoklis	Platība
35	
Ārtelpu platība	3.6 m ²
Dzīvojamā platība	43.0 m ²
	46.6 m ²
36	
Ārtelpu platība	3.6 m ²
Dzīvojamā platība	40.0 m ²
	43.6 m ²



Bonava Latvija SIA
 Reģ. Nr - 40003941615
 Būv.reģ.nr. - 11657
 Brīvības gatve 275,
 Rīga, Latvija, LV-1006
 info@bonava.lv, +371 67567841

DZĪVOJAMĀ MĀJA RĪGĀ, KRASTA KVARTĀLS, GRĒDU IELA 17 Stāvs: 5

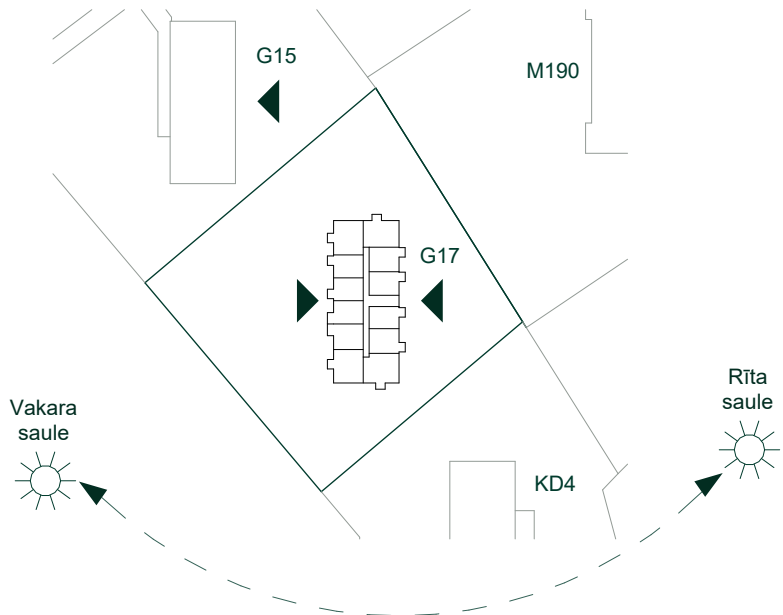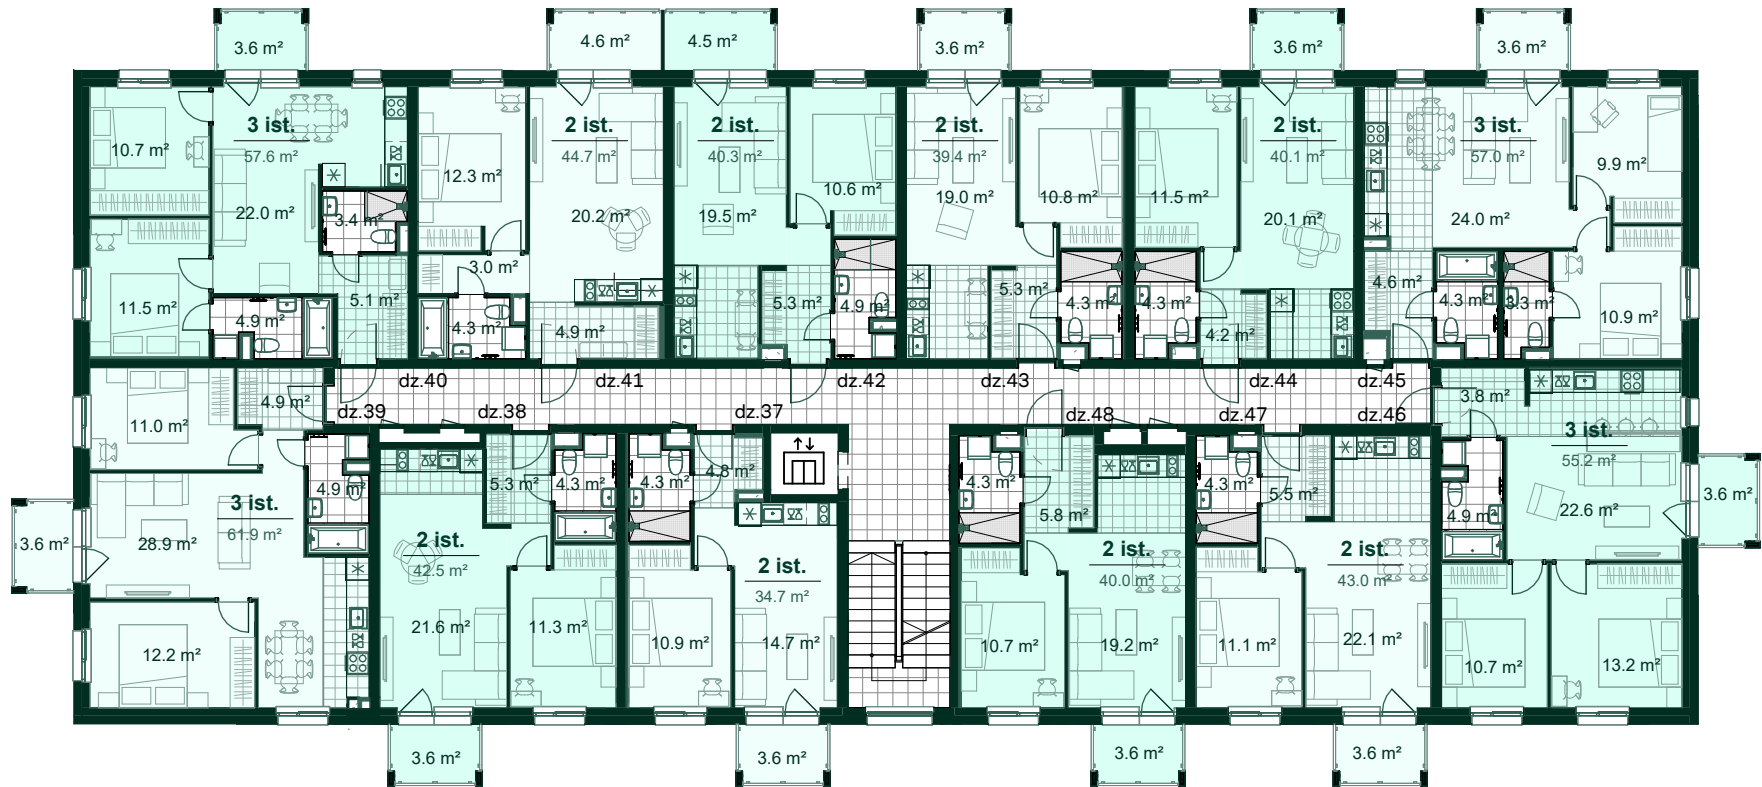

Dzīvoklis	Platība
37	
Ārtelpu platība	3.6 m ²
Dzīvojamā platība	34.7 m ²
	38.3 m ²
38	
Ārtelpu platība	3.6 m ²
Dzīvojamā platība	42.5 m ²
	46.1 m ²
39	
Ārtelpu platība	3.6 m ²
Dzīvojamā platība	61.9 m ²
	65.5 m ²
40	
Ārtelpu platība	3.6 m ²
Dzīvojamā platība	57.6 m ²
	61.2 m ²

Dzīvoklis	Platība
41	
Ārtelpu platība	4.6 m ²
Dzīvojamā platība	44.7 m ²
	49.3 m ²
42	
Ārtelpu platība	4.5 m ²
Dzīvojamā platība	40.3 m ²
	44.8 m ²
43	
Ārtelpu platība	3.6 m ²
Dzīvojamā platība	39.4 m ²
	43.0 m ²
44	
Ārtelpu platība	3.6 m ²
Dzīvojamā platība	40.1 m ²
	43.7 m ²



Dzīvoklis	Platība
45	
Ārtelpu platība	3.6 m ²
Dzīvojamā platība	57.0 m ²
	60.6 m ²
46	
Ārtelpu platība	3.6 m ²
Dzīvojamā platība	55.2 m ²
	58.8 m ²

Dzīvoklis	Platība
47	
Ārtelpu platība	3.6 m ²
Dzīvojamā platība	43.0 m ²
	46.6 m ²
48	
Ārtelpu platība	3.6 m ²
Dzīvojamā platība	40.0 m ²
	43.6 m ²



Bonava Latvija SIA
 Reģ. Nr - 40003941615
 Būv.reģ.nr. - 11657
 Brīvības gatve 275,
 Rīga, Latvija, LV-1006
 info@bonava.lv, +371 67567841

DZĪVOJAMĀ MĀJA RĪGĀ, KRASTA KVARTĀLS, GRĒDU IELA 17 Stāvs: 6

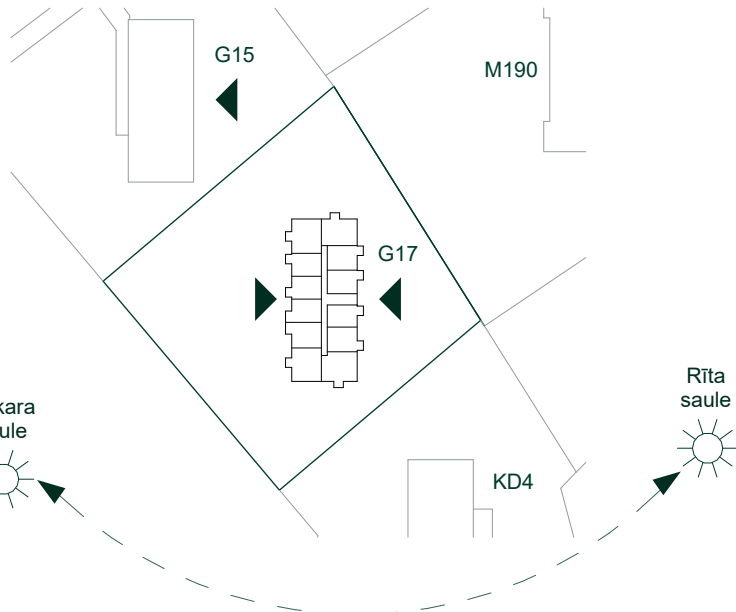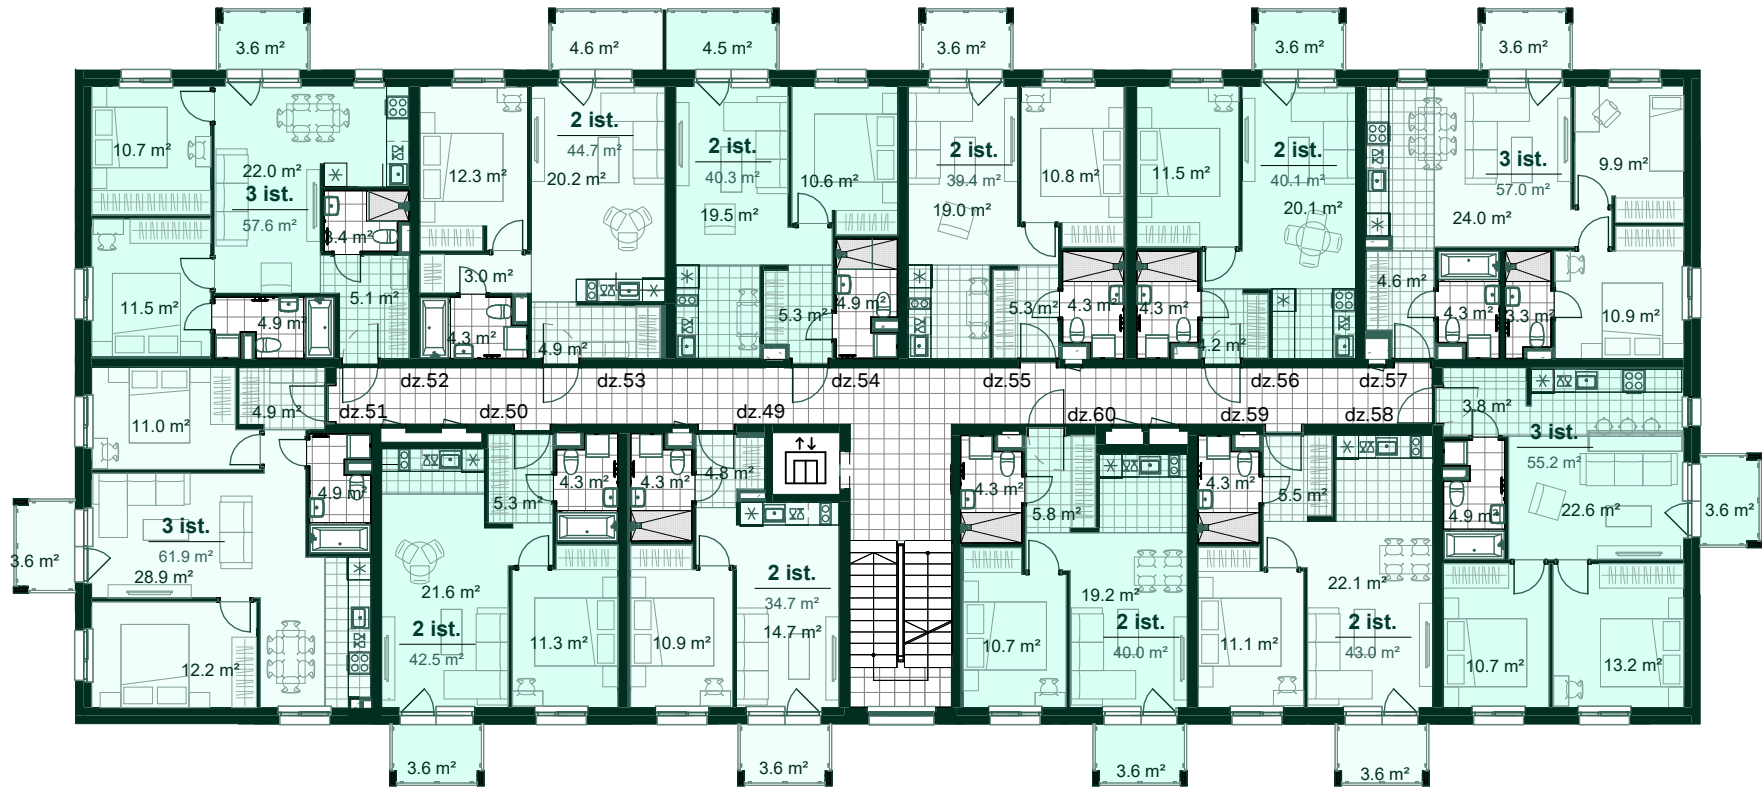

Dzīvoklis	Platība
49	
Ārtelpu platība	3.6 m ²
Dzīvojamā platība	34.7 m ²
	38.3 m ²
50	
Ārtelpu platība	3.6 m ²
Dzīvojamā platība	42.5 m ²
	46.1 m ²
51	
Ārtelpu platība	3.6 m ²
Dzīvojamā platība	61.9 m ²
	65.5 m ²
52	
Ārtelpu platība	3.6 m ²
Dzīvojamā platība	57.6 m ²
	61.2 m ²

Dzīvoklis	Platība
53	
Ārtelpu platība	4.6 m ²
Dzīvojamā platība	44.7 m ²
	49.3 m ²
54	
Ārtelpu platība	4.5 m ²
Dzīvojamā platība	40.3 m ²
	44.8 m ²
55	
Ārtelpu platība	3.6 m ²
Dzīvojamā platība	39.4 m ²
	43.0 m ²
56	
Ārtelpu platība	3.6 m ²
Dzīvojamā platība	40.1 m ²
	43.7 m ²



Dzīvoklis	Platība
57	
Ārtelpu platība	3.6 m ²
Dzīvojamā platība	57.0 m ²
	60.6 m ²
58	
Ārtelpu platība	3.6 m ²
Dzīvojamā platība	55.2 m ²
	58.8 m ²

Dzīvoklis	Platība
59	
Ārtelpu platība	3.6 m ²
Dzīvojamā platība	43.0 m ²
	46.6 m ²
60	
Ārtelpu platība	3.6 m ²
Dzīvojamā platība	40.0 m ²
	43.6 m ²



Bonava Latvija SIA
 Reģ. Nr - 40003941615
 Būv.reģ.nr. - 11657
 Brīvības gatve 275,
 Rīga, Latvija, LV-1006
 info@bonava.lv, +371 67567841

DZĪVOJAMĀ MĀJA RĪGĀ, KRASTA KVARTĀLS, GRĒDU IELA 17 Stāvs: 7

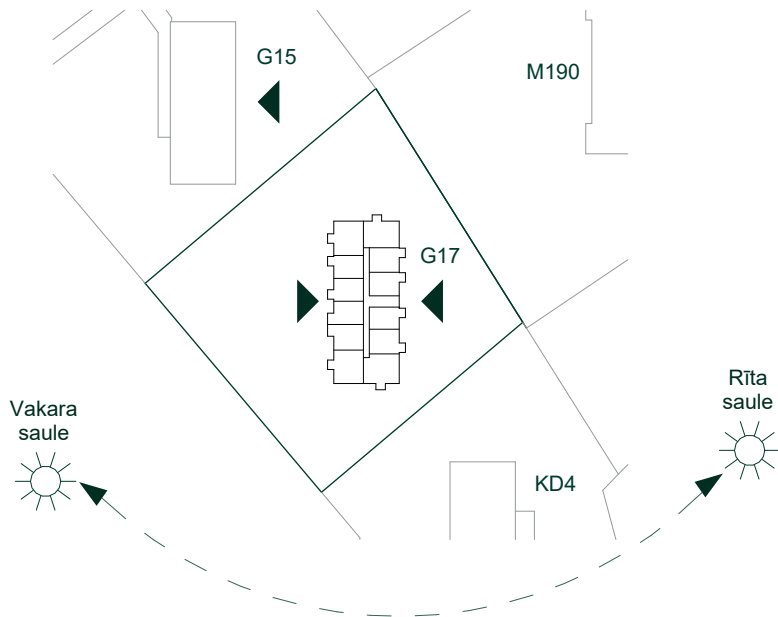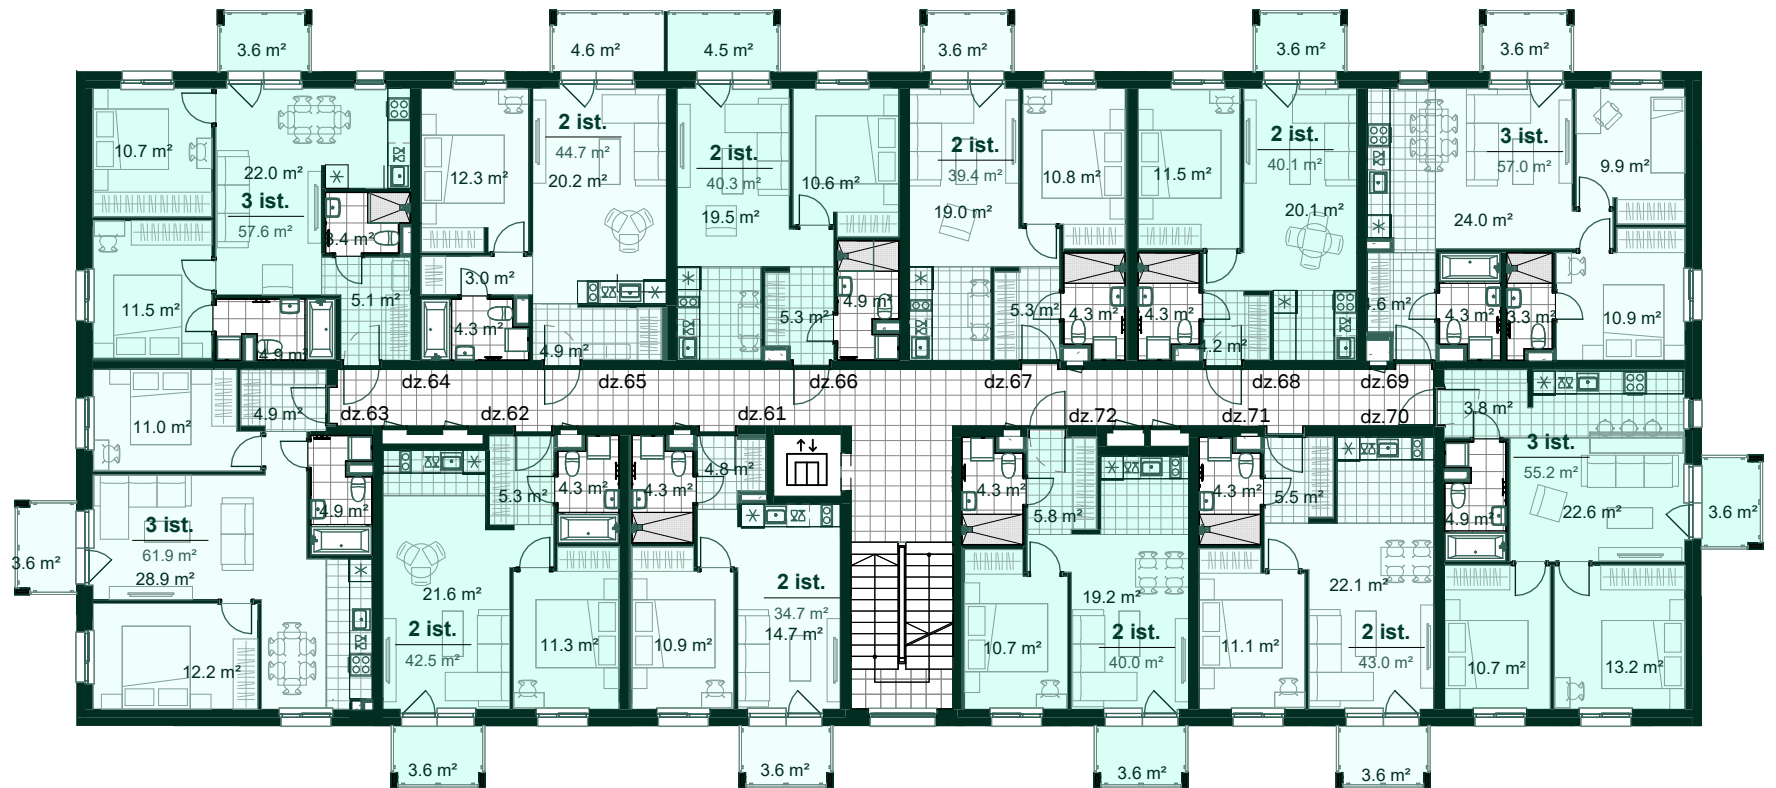

Dzīvoklis	Platība
61	
Ārtelpu platība	3.6 m ²
Dzīvojamā platība	34.7 m ²
	38.3 m ²
62	
Ārtelpu platība	3.6 m ²
Dzīvojamā platība	42.5 m ²
	46.1 m ²
63	
Ārtelpu platība	3.6 m ²
Dzīvojamā platība	61.9 m ²
	65.5 m ²
64	
Ārtelpu platība	3.6 m ²
Dzīvojamā platība	57.6 m ²

Dzīvoklis	Platība
65	61.2 m ²
Ārtelpu platība	4.6 m ²
Dzīvojamā platība	44.7 m ²
	49.3 m ²
66	
Ārtelpu platība	4.5 m ²
Dzīvojamā platība	40.3 m ²
	44.8 m ²
67	
Ārtelpu platība	3.6 m ²
Dzīvojamā platība	39.4 m ²
	43.0 m ²
68	
Ārtelpu platība	3.6 m ²
Dzīvojamā platība	40.1 m ²



Dzīvoklis	Platība
69	43.7 m ²
Ārtelpu platība	3.6 m ²
Dzīvojamā platība	57.0 m ²
	60.6 m ²
70	
Ārtelpu platība	3.6 m ²
Dzīvojamā platība	55.2 m ²

Dzīvoklis	Platība
71	58.8 m ²
Ārtelpu platība	3.6 m ²
Dzīvojamā platība	43.0 m ²
	46.6 m ²
72	
Ārtelpu platība	3.6 m ²
Dzīvojamā platība	40.0 m ²
	43.6 m ²



Bonava Latvija SIA
 Reģ. Nr - 40003941615
 Būv.reģ.nr. - 11657
 Brīvības gatve 275,
 Rīga, Latvija, LV-1006
 info@bonava.lv, +371 67567841

DZĪVOJAMĀ MĀJA RĪGĀ, KRASTA KVARTĀLS, GRĒDU IELA 17 Stāvs: 8

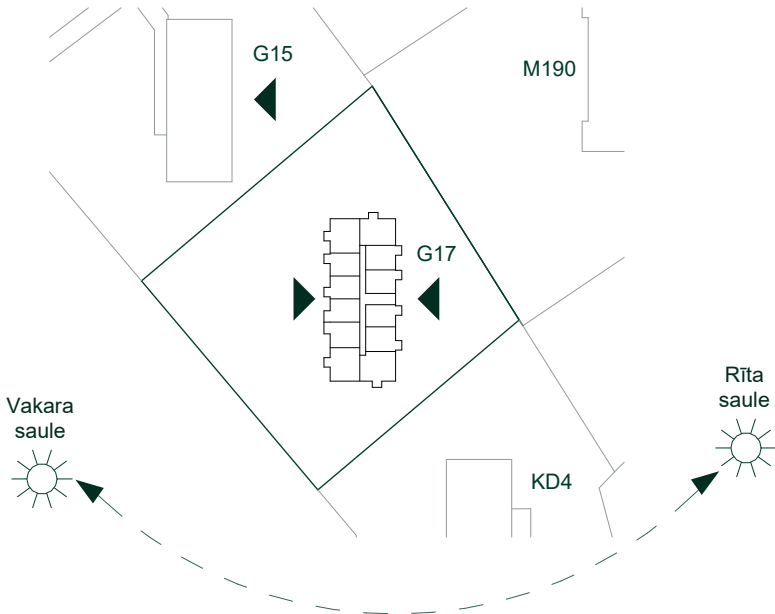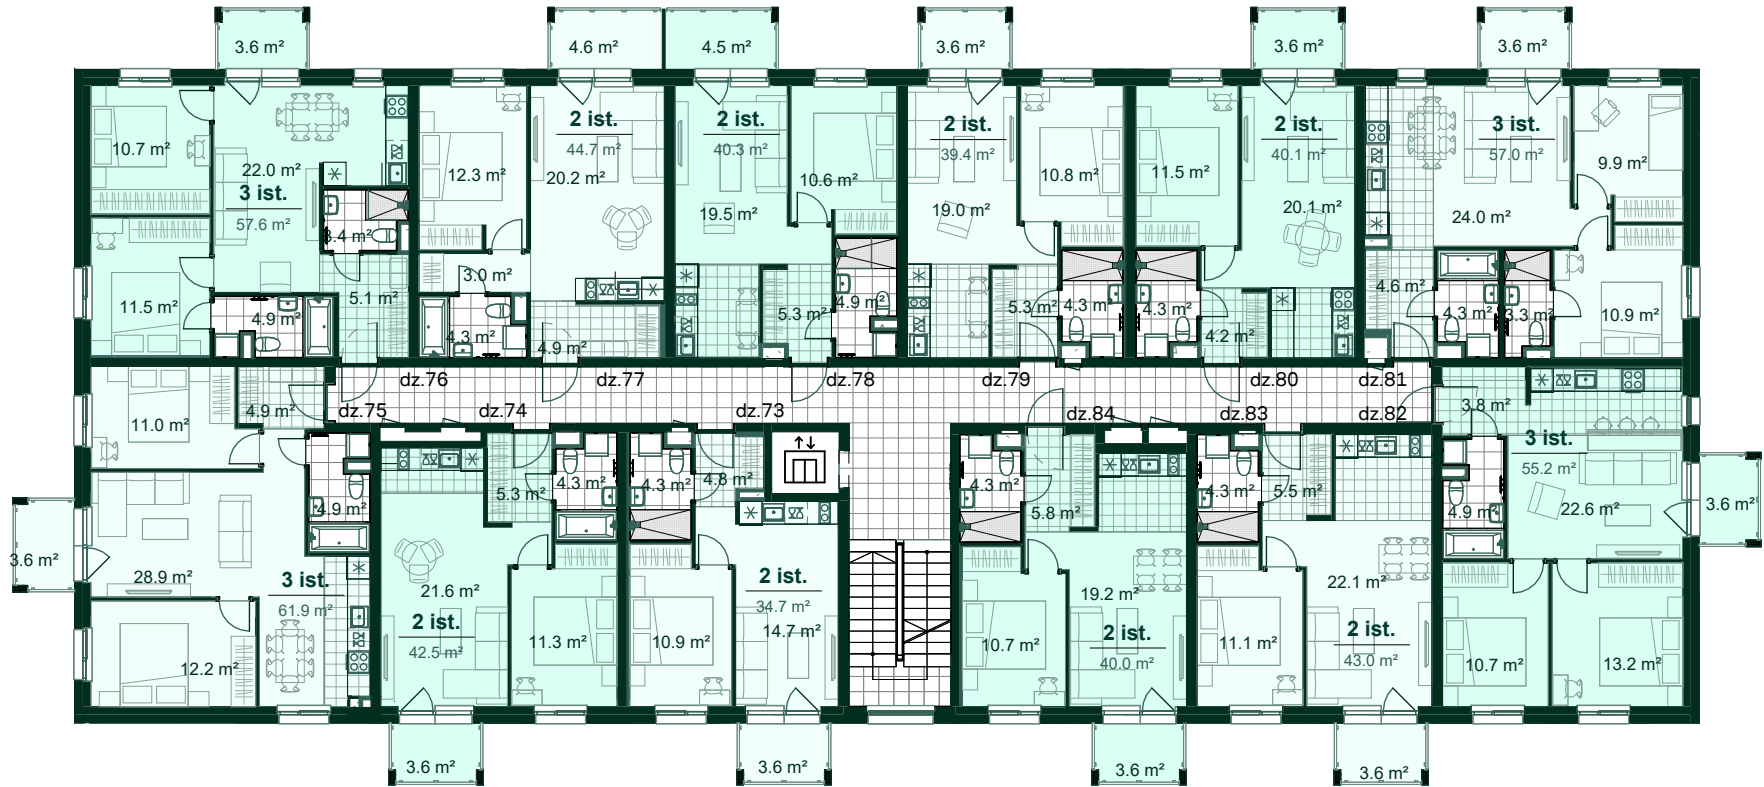

Dzīvoklis	Platība
73	
Ārtelpu platība	3.6 m ²
Dzīvojamā platība	34.7 m ²
	38.3 m ²
74	
Ārtelpu platība	3.6 m ²
Dzīvojamā platība	42.5 m ²
	46.1 m ²
75	
Ārtelpu platība	3.6 m ²
Dzīvojamā platība	61.9 m ²
	65.5 m ²
76	
Ārtelpu platība	3.6 m ²
Dzīvojamā platība	57.6 m ²
	61.2 m ²

Dzīvoklis	Platība
77	
Ārtelpu platība	4.6 m ²
Dzīvojamā platība	44.7 m ²
	49.3 m ²
78	
Ārtelpu platība	4.5 m ²
Dzīvojamā platība	40.3 m ²
	44.8 m ²
79	
Ārtelpu platība	3.6 m ²
Dzīvojamā platība	39.4 m ²
	43.0 m ²
80	
Ārtelpu platība	3.6 m ²
Dzīvojamā platība	40.1 m ²
	43.7 m ²



Dzīvoklis	Platība
81	
Ārtelpu platība	3.6 m ²
Dzīvojamā platība	57.0 m ²
	60.6 m ²
82	
Ārtelpu platība	3.6 m ²
Dzīvojamā platība	55.2 m ²
	58.8 m ²

Dzīvoklis	Platība
83	
Ārtelpu platība	3.6 m ²
Dzīvojamā platība	43.0 m ²
	46.6 m ²
84	
Ārtelpu platība	3.6 m ²
Dzīvojamā platība	40.0 m ²
	43.6 m ²



Bonava Latvija SIA
 Reģ. Nr - 40003941615
 Būv.reģ.nr. - 11657
 Brīvības gatve 275,
 Rīga, Latvija, LV-1006
 info@bonava.lv, +371 67567841

DZĪVOJAMĀ MĀJA RĪGĀ, KRASTA KVARTĀLS, GRĒDU IELA 17 Stāvs: 9

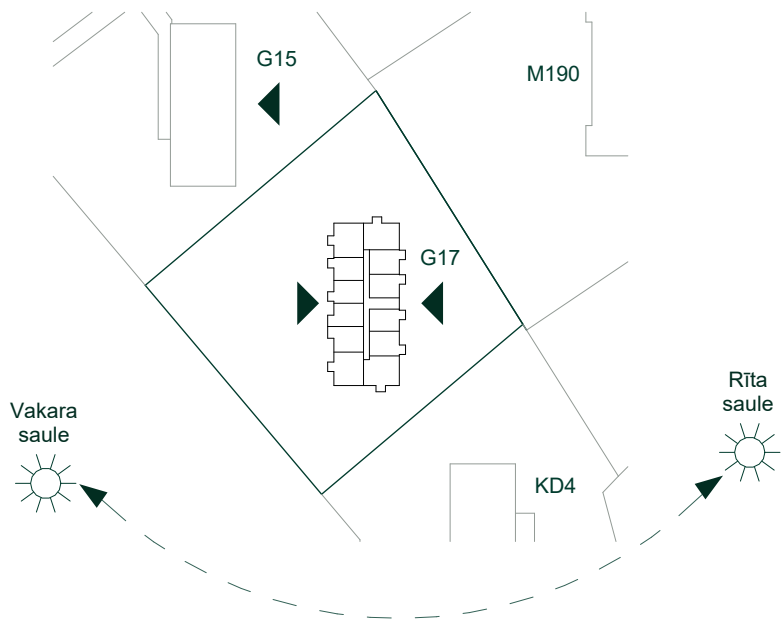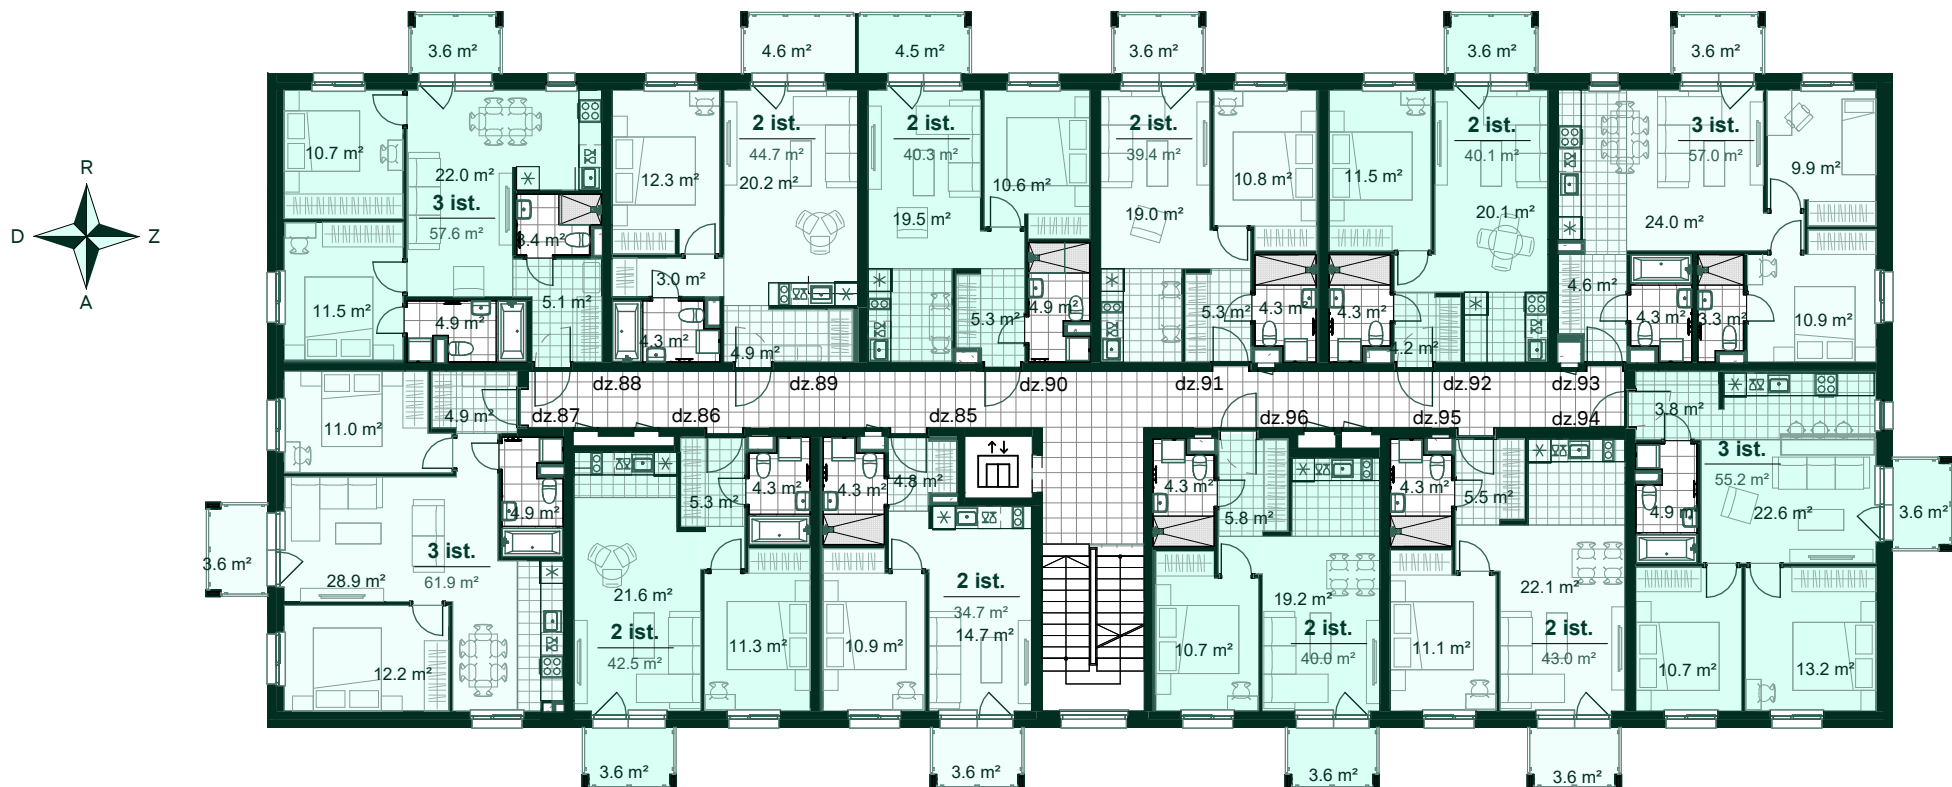

Dzīvoklis	Platība
85	
Ārtelpu platība	3.6 m ²
Dzīvojamā platība	34.7 m ²
	38.3 m ²
86	
Ārtelpu platība	3.6 m ²
Dzīvojamā platība	42.5 m ²
	46.1 m ²
87	
Ārtelpu platība	3.6 m ²
Dzīvojamā platība	61.9 m ²
	65.5 m ²
88	
Ārtelpu platība	3.6 m ²
Dzīvojamā platība	57.6 m ²
	61.2 m ²

Dzīvoklis	Platība
89	
Ārtelpu platība	4.6 m ²
Dzīvojamā platība	44.7 m ²
	49.3 m ²
90	
Ārtelpu platība	4.5 m ²
Dzīvojamā platība	40.3 m ²
	44.8 m ²
91	
Ārtelpu platība	3.6 m ²
Dzīvojamā platība	39.4 m ²
	43.0 m ²
92	
Ārtelpu platība	3.6 m ²
Dzīvojamā platība	40.1 m ²
	43.7 m ²

Dzīvoklis	Platība
93	
Ārtelpu platība	3.6 m ²
Dzīvojamā platība	57.0 m ²
	60.6 m ²
94	
Ārtelpu platība	3.6 m ²
Dzīvojamā platība	55.2 m ²
	58.8 m ²

Dzīvoklis	Platība
95	
Ārtelpu platība	3.6 m ²
Dzīvojamā platība	43.0 m ²
	46.6 m ²
96	
Ārtelpu platība	3.6 m ²
Dzīvojamā platība	40.0 m ²
	43.6 m ²



Bonava Latvija SIA
 Reģ. Nr - 40003941615
 Būv.reģ.nr. - 11657
 Brīvības gatve 275,
 Rīga, Latvija, LV-1006
 info@bonava.lv, +371 67567841